Územní plán VESELÍ NAD LUŽNICÍ

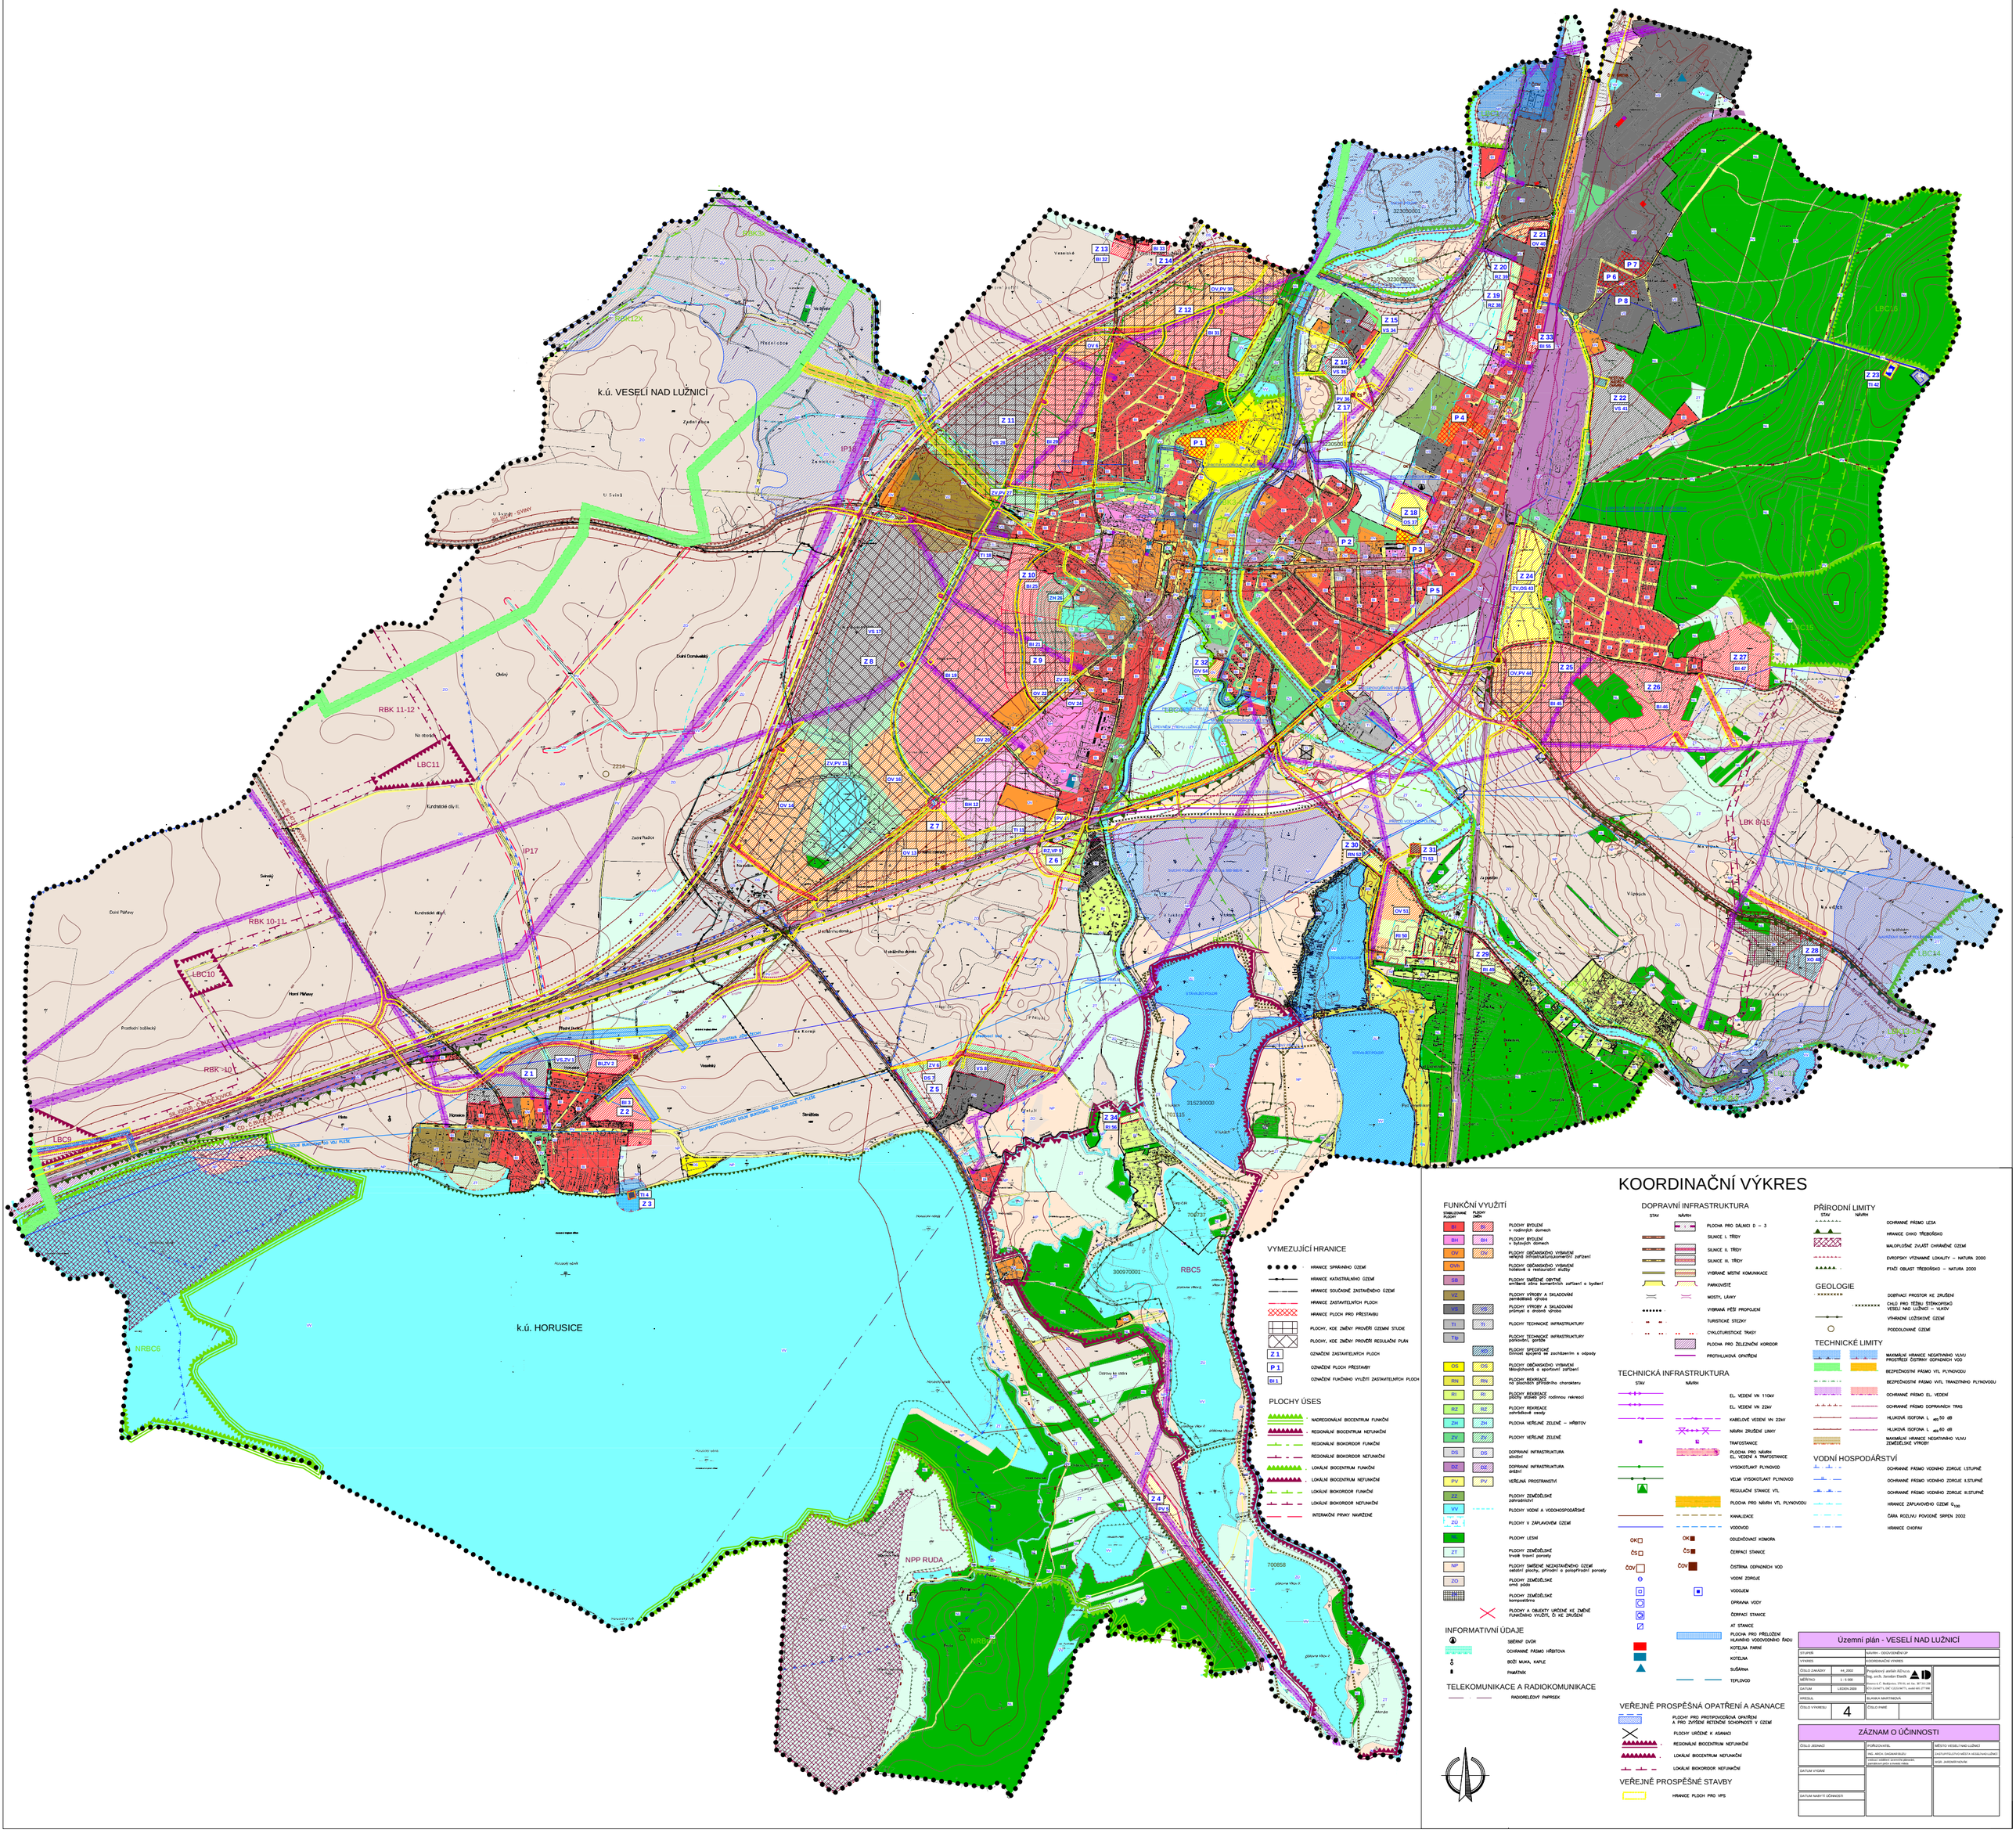

KOORDINAČNÍ VÝKRES

FUNKČNÍ VYUŽITÍ

STABILIZOVANÉ PLOCHY / PLOCHY ZMĚN

- BI / BI — PLOCHY BYDLENÍ v rodinných domech
- BH / BH — PLOCHY BYDLENÍ v bytových domech
- OV / OV — PLOCHY OBČANSKÉHO VYBAVENÍ veřejná infrastrukturu/umožnění zařízení
- OVH / OVH — PLOCHY OBČANSKÉHO VYBAVENÍ hotelová a restaurační služby
- SB — PLOCHY SMÍŠENÉ OBYTNÉ smíšená zóna komerčních zařízení a bydlení
- VE / VE — PLOCHY VÝROBY A SKLADOVÁNÍ zemědělská výroba
- VP / VP — PLOCHY VÝROBY A SKLADOVÁNÍ průmysl a drobná výroba
- TI / TI — PLOCHY TECHNICKÉ INFRASTRUKTURY
- TIp / TIp — PLOCHY TECHNICKÉ INFRASTRUKTURY protierozní, protihl.
- — PLOCHY SPECIFICKÉ činnost spojená se zacházením s odpady
- OS / OS — PLOCHY OBČANSKÉHO VYBAVENÍ tělovýchovná a sportovní zařízení
- RN / RN — PLOCHY REKREACE na plochách přírodního charakteru
- RI / RI — PLOCHY REKREACE plochy staveb pro rodinnou rekreaci
- RZ / RZ — PLOCHY REKREACE zahrádkové osady
- ZH / ZH — PLOCHA VEŘEJNÉ ZELENĚ – HŘBITOV
- ZV / ZV — PLOCHY VEŘEJNÉ ZELENĚ
- DS / DS — DOPRAVNÍ INFRASTRUKTURA silniční
- DZ / DZ — DOPRAVNÍ INFRASTRUKTURA drážní
- PV / PV — VEŘEJNÁ PROSTRANSTVÍ
- ZZ — PLOCHY ZEMĚDĚLSKÉ zahradnictví
- VV — PLOCHY VODNÍ A VODOHOSPODÁŘSKÉ
- ZÚ — PLOCHY V ZÁPLAVOVÉM ÚZEMÍ
- L / L — PLOCHY LESNÍ
- ZT — PLOCHY ZEMĚDĚLSKÉ trvalé travní porosty
- NP — PLOCHY SMÍŠENÉ NEZASTAVĚNÉHO ÚZEMÍ ostatní plochy, přírodní a poloprůdní porosty
- ZO — PLOCHY ZEMĚDĚLSKÉ orná půda
- — PLOCHY ZEMĚDĚLSKÉ kompostárna
- — PLOCHY A OBJEKTY URČENÉ KE ZMĚNĚ FUNKČNÍHO VYUŽITÍ, ČI KE ZRUŠENÍ

INFORMATIVNÍ ÚDAJE

- SBĚRNÝ DVŮR
- OCHRANNÉ PÁSMO HŘBITOVA
- BOŽÍ MUKA, KAPLE
- PAMÁTNÍK

TELEKOMUNIKACE A RADIOKOMUNIKACE

- RADIORELÉOVÝ PAPRSEK

VYMEZUJÍCÍ HRANICE

- HRANICE SPRÁVNÍHO ÚZEMÍ
- HRANICE KATASTRÁLNÍHO ÚZEMÍ
- HRANICE SOUČASNĚ ZASTAVĚNÉHO ÚZEMÍ
- HRANICE ZASTAVITELNÝCH PLOCH
- HRANICE PLOCH PRO PŘESTAVBU
- PLOCHY, KDE ZMĚNY PROVEĎTI ÚZEMNÍ STUDIE
- PLOCHY, KDE ZMĚNY PROVEĎTI REGULAČNÍ PLÁN
- Z 1 — OZNAČENÍ ZASTAVITELNÝCH PLOCH
- P 1 — OZNAČENÍ PLOCH PŘESTAVBY
- BI 1 — OZNAČENÍ FUNKČNÍHO VYUŽITÍ ZASTAVITELNÝCH PLOCH

PLOCHY ÚSES

- NADREGIONÁLNÍ BIOCENTRUM FUNKČNÍ
- REGIONÁLNÍ BIOCENTRUM NEFUNKČNÍ
- REGIONÁLNÍ BIOKORIDOR FUNKČNÍ
- REGIONÁLNÍ BIOKORIDOR NEFUNKČNÍ
- LOKÁLNÍ BIOCENTRUM FUNKČNÍ
- LOKÁLNÍ BIOCENTRUM NEFUNKČNÍ
- LOKÁLNÍ BIOKORIDOR FUNKČNÍ
- LOKÁLNÍ BIOKORIDOR NEFUNKČNÍ
- INTERAKČNÍ PRVKY NAVRŽENÉ

DOPRAVNÍ INFRASTRUKTURA

STAV / NÁVRH

- PLOCHA PRO DÁLNICI D – 3
- SILNICE I. TŘÍDY
- SILNICE II. TŘÍDY
- SILNICE III. TŘÍDY
- VYBRANÉ MÍSTNÍ KOMUNIKACE
- PARKOVIŠTĚ
- MOSTY, LÁVKY
- VYBRANÁ PĚŠÍ PROPOJENÍ
- TURISTICKÉ STEZKY
- CYKLOTURISTICKÉ TRASY
- PLOCHA PRO ŽELEZNIČNÍ KORIDOR
- PROTIHLUKOVÁ OPATŘENÍ

TECHNICKÁ INFRASTRUKTURA

STAV / NÁVRH

- EL. VEDENÍ VN 110kV
- EL. VEDENÍ VN 22kV
- KABELOVÉ VEDENÍ VN 22kV
- NÁVRH ZRUŠENÍ LINKY
- TRAFOSTANICE
- PLOCHA PRO NÁVRH EL. VEDENÍ A TRAFOSTANICE
- VYSOKOTLAKÝ PLYNOVOD
- VELMI VYSOKOTLAKÝ PLYNOVOD
- REGULAČNÍ STANICE VTL
- PLOCHA PRO NÁVRH VTL PLYNOVODU
- KANALIZACE
- VODOVOD
- ODLEHČOVACÍ KOMORA
- ČERPACÍ STANICE
- ČOV — ČISTÍRNA ODPADNÍCH VOD
- VODNÍ ZDROJE
- VODOJEM
- OPRAVNA VODY
- ČERPACÍ STANICE
- AT STANICE
- PLOCHA PRO PŘELOŽENÍ HLAVNÍHO VODOVODNÍHO ŘADU
- KOTELNA PAROVÁ
- KOTELNA
- SUŠÁRNA
- TEPLOVOD

VEŘEJNĚ PROSPĚŠNÁ OPATŘENÍ A ASANACE

- PLOCHY PRO PROTIPOVODŇOVÁ OPATŘENÍ A PRO ZVÝŠENÍ RETENČNÍ SCHOPNOSTI V ÚZEMÍ
- PLOCHY URČENÉ K ASANACI
- REGIONÁLNÍ BIOCENTRUM NEFUNKČNÍ
- LOKÁLNÍ BIOCENTRUM NEFUNKČNÍ
- LOKÁLNÍ BIOKORIDOR NEFUNKČNÍ

VEŘEJNĚ PROSPĚŠNÉ STAVBY

- HRANICE PLOCH PRO VPS

PŘÍRODNÍ LIMITY

STAV / NÁVRH

- OCHRANNÉ PÁSMO LESA
- HRANICE CHKO TŘEBOŘSKO
- MALOPLOŠNĚ ZVLÁŠŤ CHRÁNĚNÉ ÚZEMÍ
- EVROPSKY VÝZNAMNÉ LOKALITY – NATURA 2000
- PTAČÍ OBLAST TŘEBOŘSKO – NATURA 2000

GEOLOGIE

- DOBÝVACÍ PROSTOR KE ZRUŠENÍ
- CHLÚ PRO TĚŽBU ŠTĚRKOPÍSKŮ VESELÍ NAD LUŽNICÍ – VUKOV
- VÝHRADNÍ LOŽISKOVÉ ÚZEMÍ
- PODDOLOVANÉ ÚZEMÍ

TECHNICKÉ LIMITY

- MAXIMÁLNÍ HRANICE NEGATIVNÍHO VLIVU PROSTŘEDÍ ČISTÍRNY ODPADNÍCH VOD
- BEZPEČNOSTNÍ PÁSMO VTL PLYNOVODU
- BEZPEČNOSTNÍ PÁSMO VTL TRANZITNÍHO PLYNOVODU
- OCHRANNÉ PÁSMO EL. VEDENÍ
- OCHRANNÉ PÁSMO DOPRAVNÍCH TRAS
- HLUKOVÁ ISOFONA L $_{eq}$ 50 dB
- HLUKOVÁ ISOFONA L $_{eq}$ 60 dB
- MAXIMÁLNÍ HRANICE NEGATIVNÍHO VLIVU ZEMĚDĚLSKÉ VÝROBY

VODNÍ HOSPODÁŘSTVÍ

- OCHRANNÉ PÁSMO VODNÍHO ZDROJE I.STUPNĚ
- OCHRANNÉ PÁSMO VODNÍHO ZDROJE II.STUPNĚ
- OCHRANNÉ PÁSMO VODNÍHO ZDROJE III.STUPNĚ
- HRANICE ZÁPLAVOVÉHO ÚZEMÍ Q_{100}
- ČÁRA ROZLIVU POVODNĚ SRPEN 2002
- HRANICE CHOPAV

Územní plán - VESELÍ NAD LUŽNICÍ		
STUPEŇ		Návrh - ODSOUHLASENÍ ÚP
VÝKRES		KOORDINAČNÍ VÝKRES
ČÍSLO ZAKÁZKY	44_2002	Projektový ateliér AŘD s.r.o.
MĚŘÍTKO	1 : 5 000	Ing. arch. Jaroslav Daněk
DATUM	LEDEN 2009	Revoluční 6, Budějovice, 370 01, tel. fax: 387 311 224 IČO 61047171, DIČ: CZ61047171, mobil: 602 277 966
KRESLIL		BLANKA MARTINKOVÁ
ČÍSLO VÝKRESU	4	ČÍSLO PARE

ZÁZNAM O ÚČINNOSTI		
ČÍSLO JEDNACÍ	POŘIZOVATEL	MĚSTO VESELÍ NAD LUŽNICÍ
	ING. ARCH. DAGMAR BUDU	STAROSTA/ZÁSTUPCE MĚSTA VESELÍ NAD LUŽNICÍ
	správní orgán příslušný územně plánovací dokumentaci podle § 6 odst. 1 stavebního zákona	MGR. JAROMÍR NOVÁK
DATUM VYDÁNÍ		
DATUM NABYTÍ ÚČINNOSTI		